


# Cactus Hall

"CACTUS HALL" ES LA RESPUESTA A LA PROBLEMÁTICA QUE RONDA EL AUDITORIO MAESTRO PADILLA. SE TRATA DE UNA AMPLIACIÓN QUE RESPETA LA SOSTENIBILIDAD, CON SOLUCIONES ADAPTADAS AL MEDIO DE LA PROVINCIA. UN JARDÍN DE CACTUS QUE CONECTA AMBOS EDIFICIOS EN UN EMPLAZAMIENTO. FRENTE AL MAR, EN EL CRUCE DE AVENIDA CABO DE GATA Y OTRA ARTERIA MÁS JOVEN, PERO PRINCIPAL DE LA CIUDAD, AVENIDA DEL MEDITERRANEO. ESTAS DOS VÍAS SE TIENEN MUY PRESENTES A LA HORA DE FOMENTAR EL CONTACTO MAESTRO PADILLA / PASEO MARÍTIMO / MAR. ADEMÁS, LA AVENIDA MEDITERRÁNEO, EN SU PARTE MÁS CERCANA AL MAR, A CUASA DE LA SITUACIÓN CON RESPECTO AL ANTIGUO RECINTO FERIA, SUFRE UNA BAJA DENSIDAD EDIFICATORIA, QUE SE RESUME EN DISPERSIÓN Y MENOR ACTIVIDAD PEATONAL. CON ESTE PROYECTO, SE DISEÑA UNA CIUDAD MÁS INTENSA, QUE NO DENSA. HACIENDO DE LA CONTINUIDAD SU LEMA, CON UNA VEGETACIÓN AUTÓCTONA QUE TE SUMERGE DE FORMA NATURAL EN EL MAR.

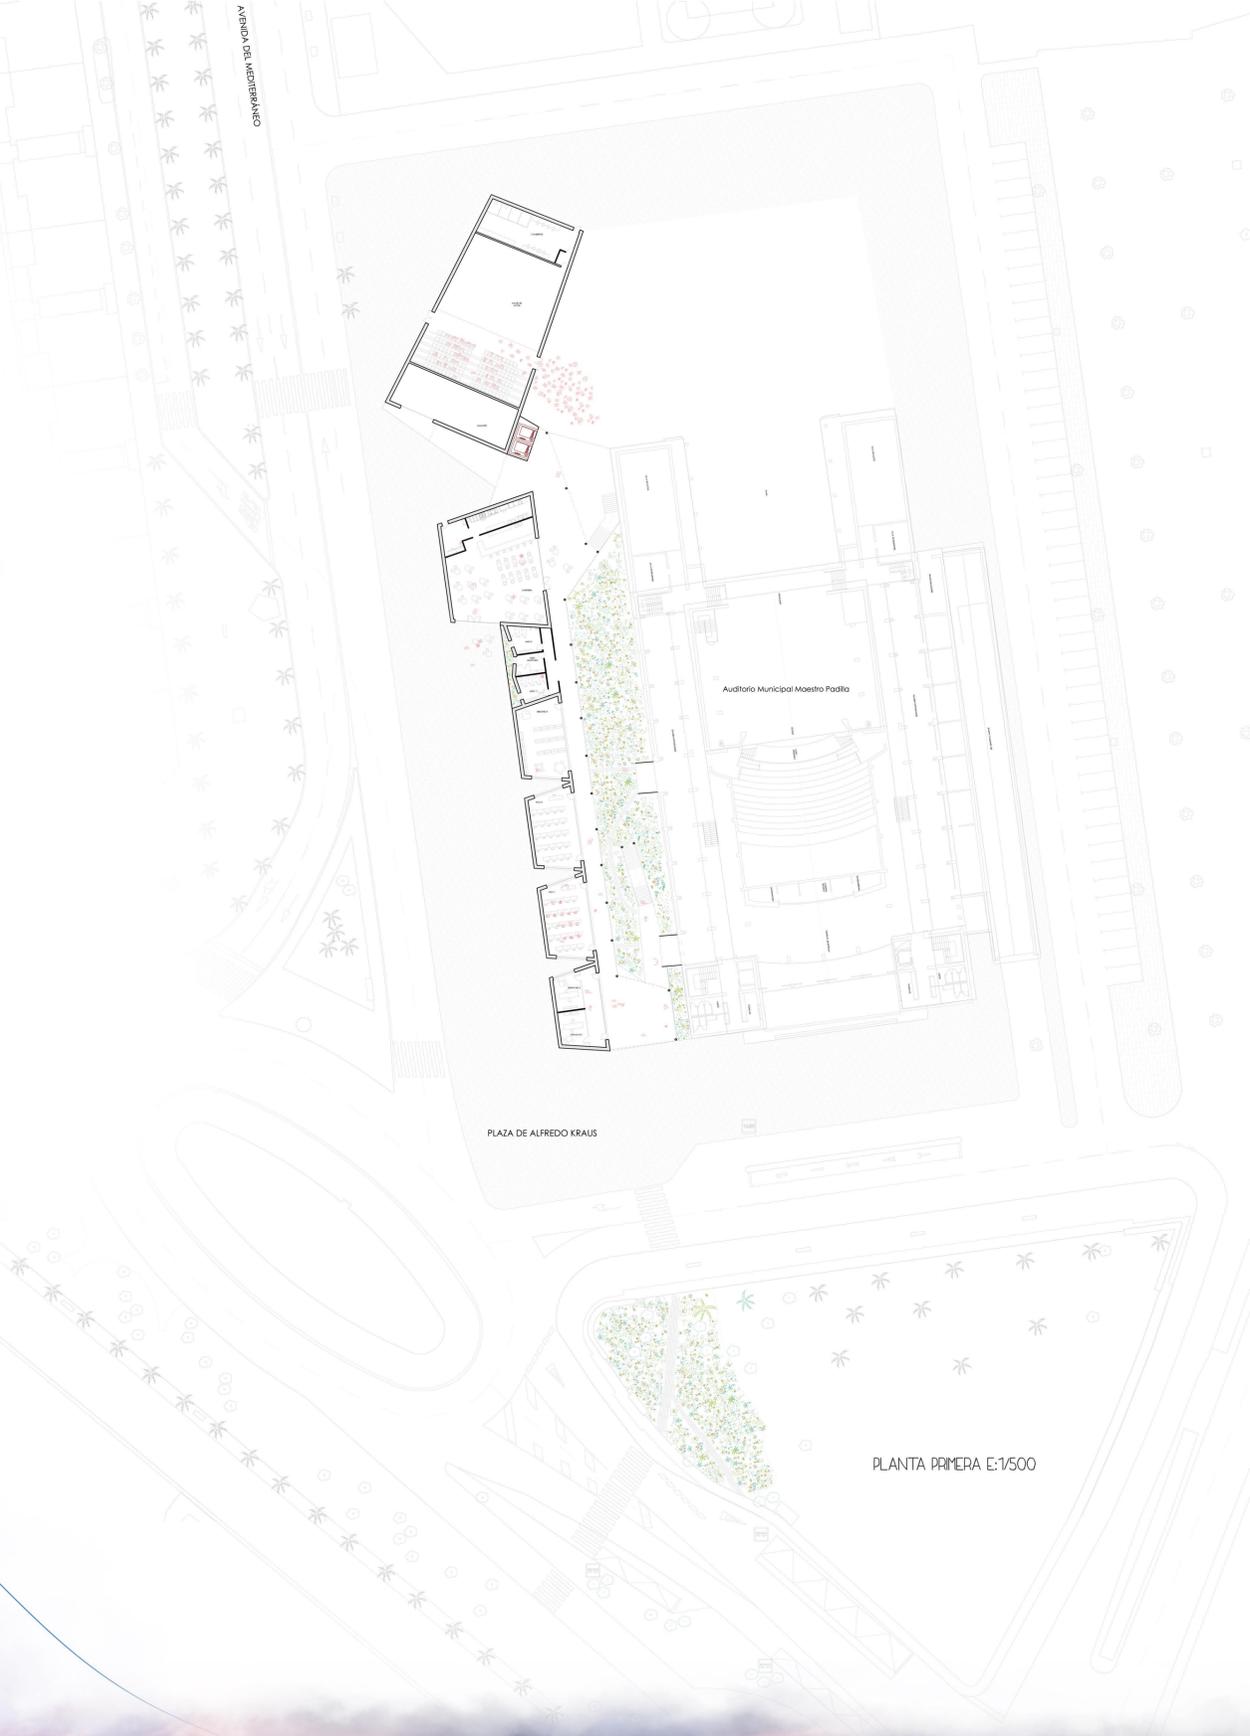

# Cactus Hall

## el concepto "Cactus Hall"

CACTUS HALL SURGE DE LA NECESIDAD DE CREAR UN NUEVO ESPACIO ENTRADA QUE SIN RIVALIZAR NI ENTORPECER EL CONTACTO DEL ACTUAL AUDITORIO CON EL MAR QUE SOLUCIONE LOS PROBLEMAS URBANOS DETECTADOS:



### soleamiento


LA PROVINCIA CON MÁS HORAS DE SOL AL AÑO DE EUROPA, ES TAMBIÉN LA MÁS CÁLIDA DEL CONTINENTE. POR ESO SE REFUGIA EN LA SOMBRA DEL MAESTRO PADILLA Y EN EL LADO NORESTE, DEJANDO EL LADO SUROESTE ÓPTICO.



### vegetación

ADEMÁS DE APORTAR BONITAS VISTAS, HACE QUE EL AMBIENTE SE REFREGERE EN VERANO. SE UTILIZAN ESPECIES AUTÓCTONAS QUE NO NECESITAN GRANDES CANTIDADES DE AGUA Y ESTO AYUDA A AHORRAR ESTE BIEN TAN PRECIADO, EN LA PROVINCIA

maqueta 3D edificio + Cactus Hall

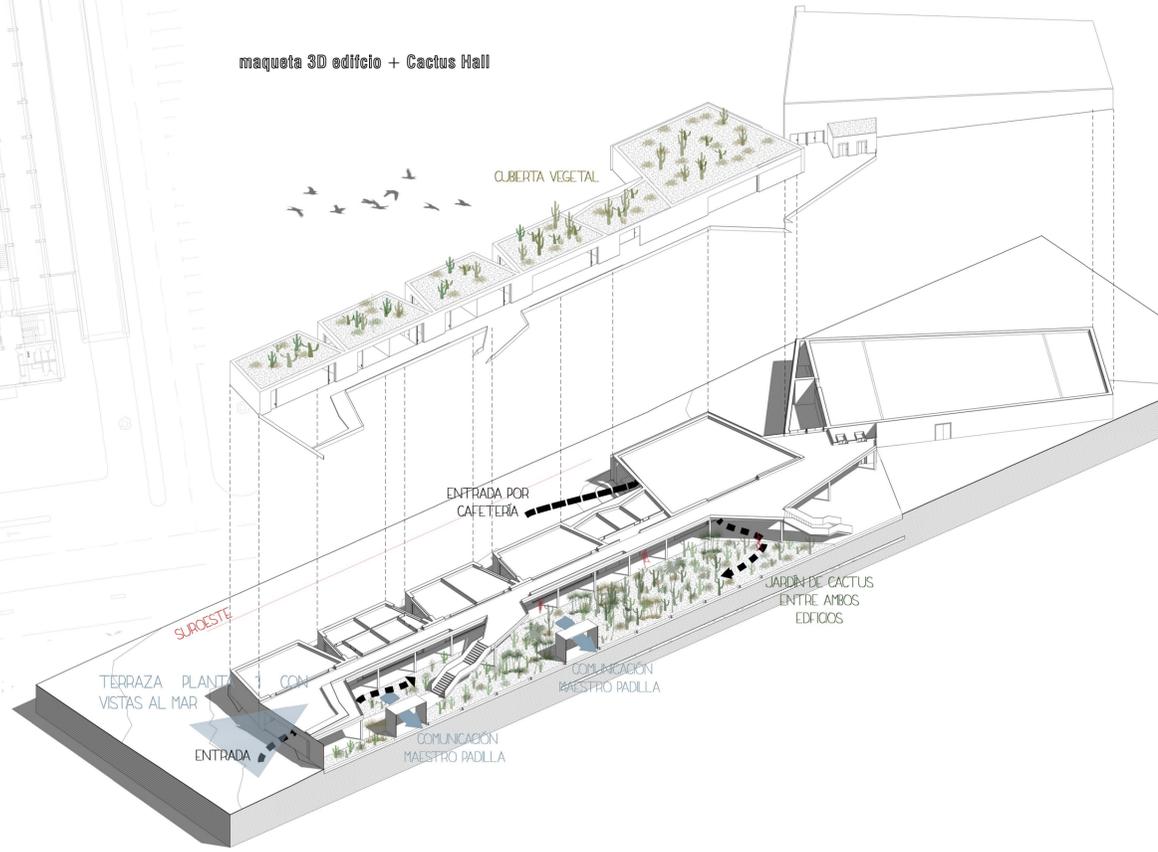

PLAZA DE ALFREDO KRAUS  
PLANTA PRIMERA E:1/500



sección longitudinal patio E:1/500

